

Bc. Petra Puhlová
 POLICE ČESKÉ REPUBLIKY
 D.Ú.
 Čas podepsání: 31.05.2024 16:07:38

LEGENDA



NAVRH - SDZ



STÁVAJÍCÍ - SDZ

Schválí: Schválí:



3K značky s.r.o.
 Jiráskova 1519, 251 01 Říčany
 tel. +420 323 601 237, www.3kznacky.cz, info@3kznacky.cz

VYPRACOVAL: Ing. Jiří Toman

HL. INŽENÝR PROJEKTU: Ing. Matěj Holman

INVESTOR:

ČÍSLO ZAKÁZKY:
2024/094

datum:
05/2024

KSÚS p.o.

AKCE:

III/1734 Martinice, propustek

MÉRÍTKO: 1:150 000

FORMÁT: 2x44


PŘÍLOHA:

Zájmová mapa

STUPEŇ: RDS

PŘÍLOHA ČÍSLO:

A

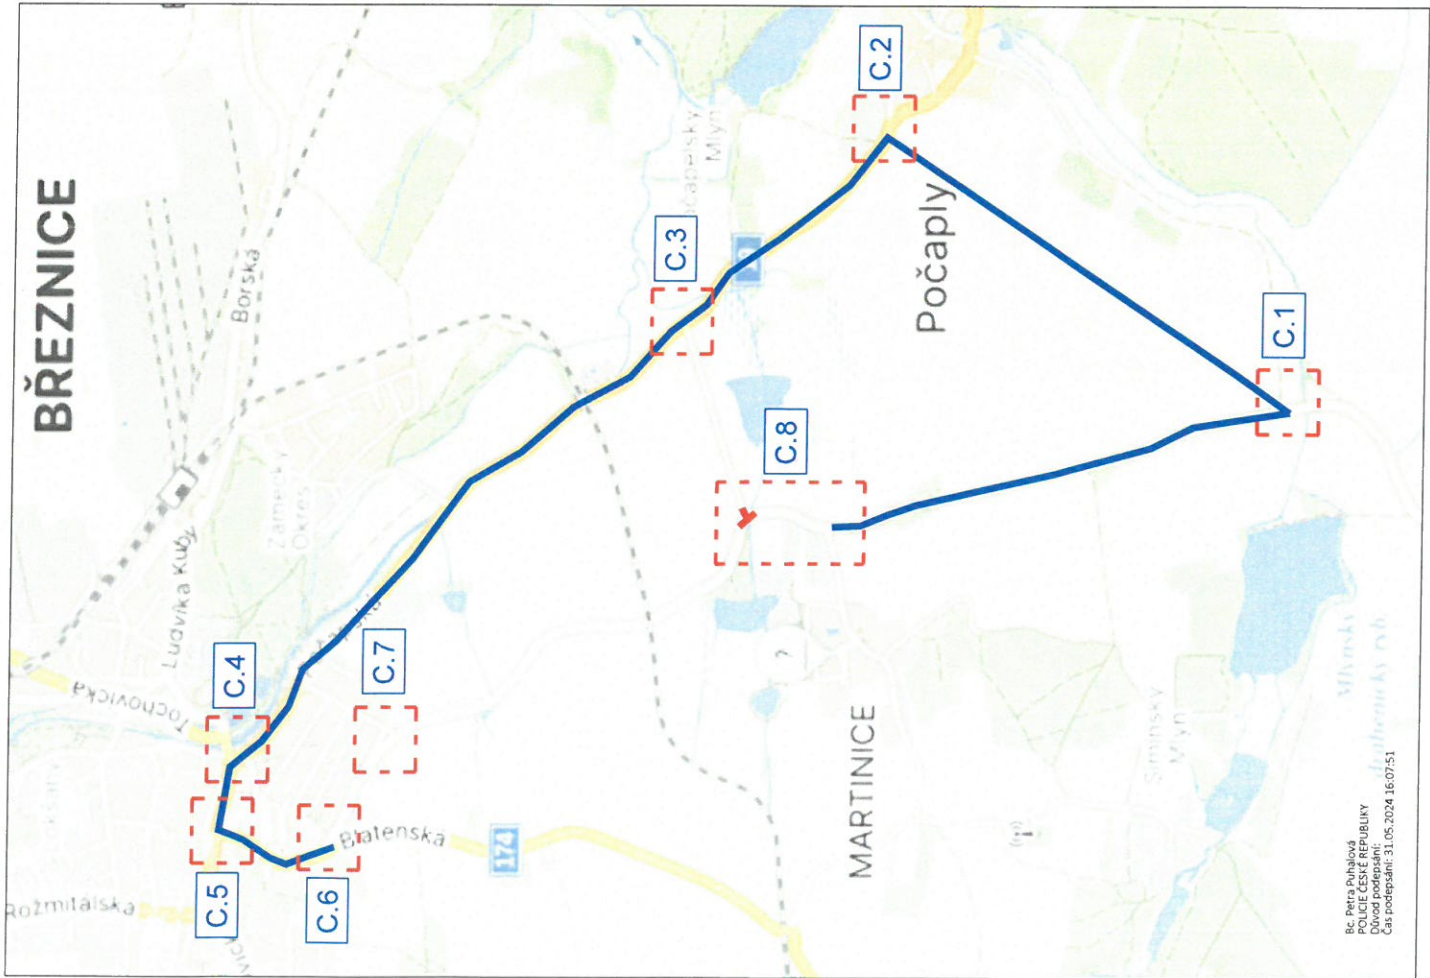

Bc. Petra Puhlová
 POLICE ČESKÉ REPUBLIKY
 oddělení dopravní policie
 Čas poskytnutí: 31.03.2024 16:07:51

LEGENDA

- NÁVRH - SDZ
- STÁVAJÍCÍ - SDZ

Schválí: Schválí:




3K značky s.r.o.
 Jiráskova 1519, 251 01 Říčany
 tel.: +420 323 601 237, www.3kznacky.cz, info@3kznacky.cz

VYPRACOVAL: Ing. Jiří Toman		HL. INŽENÝR PROJEKTU: Ing. Matěj Hofman		INVESTOR:	
ČÍSLO ZAKÁZKY:	2024/094	DATUM:	05/2024	KSÚS p.o.	
AKCE:				MĚŘÍTKO: 1:40 000	FORMÁT: 2x44
III/1734 Martinice, propustek				STUPĚN: RDS	PŘÍLOHA ČÍSLO:
				KOPIE ČÍSLO: B	
PŘÍLOHA: Přehledná mapa					

KOPÍROVÁNÍ A ROZMNOŽOVÁNÍ POUIZE PO PŘEDCHOZÍM SOUHLASÍ 3K ZNAČKY s.r.o.

MÍSTNÍ ÚPRAVA PROVOZU, KTERÁ BUDE V ROZPORU S PŘECHODNOU ÚPRAVOU PROVOZU BUDE ZNEPLATNĚNA

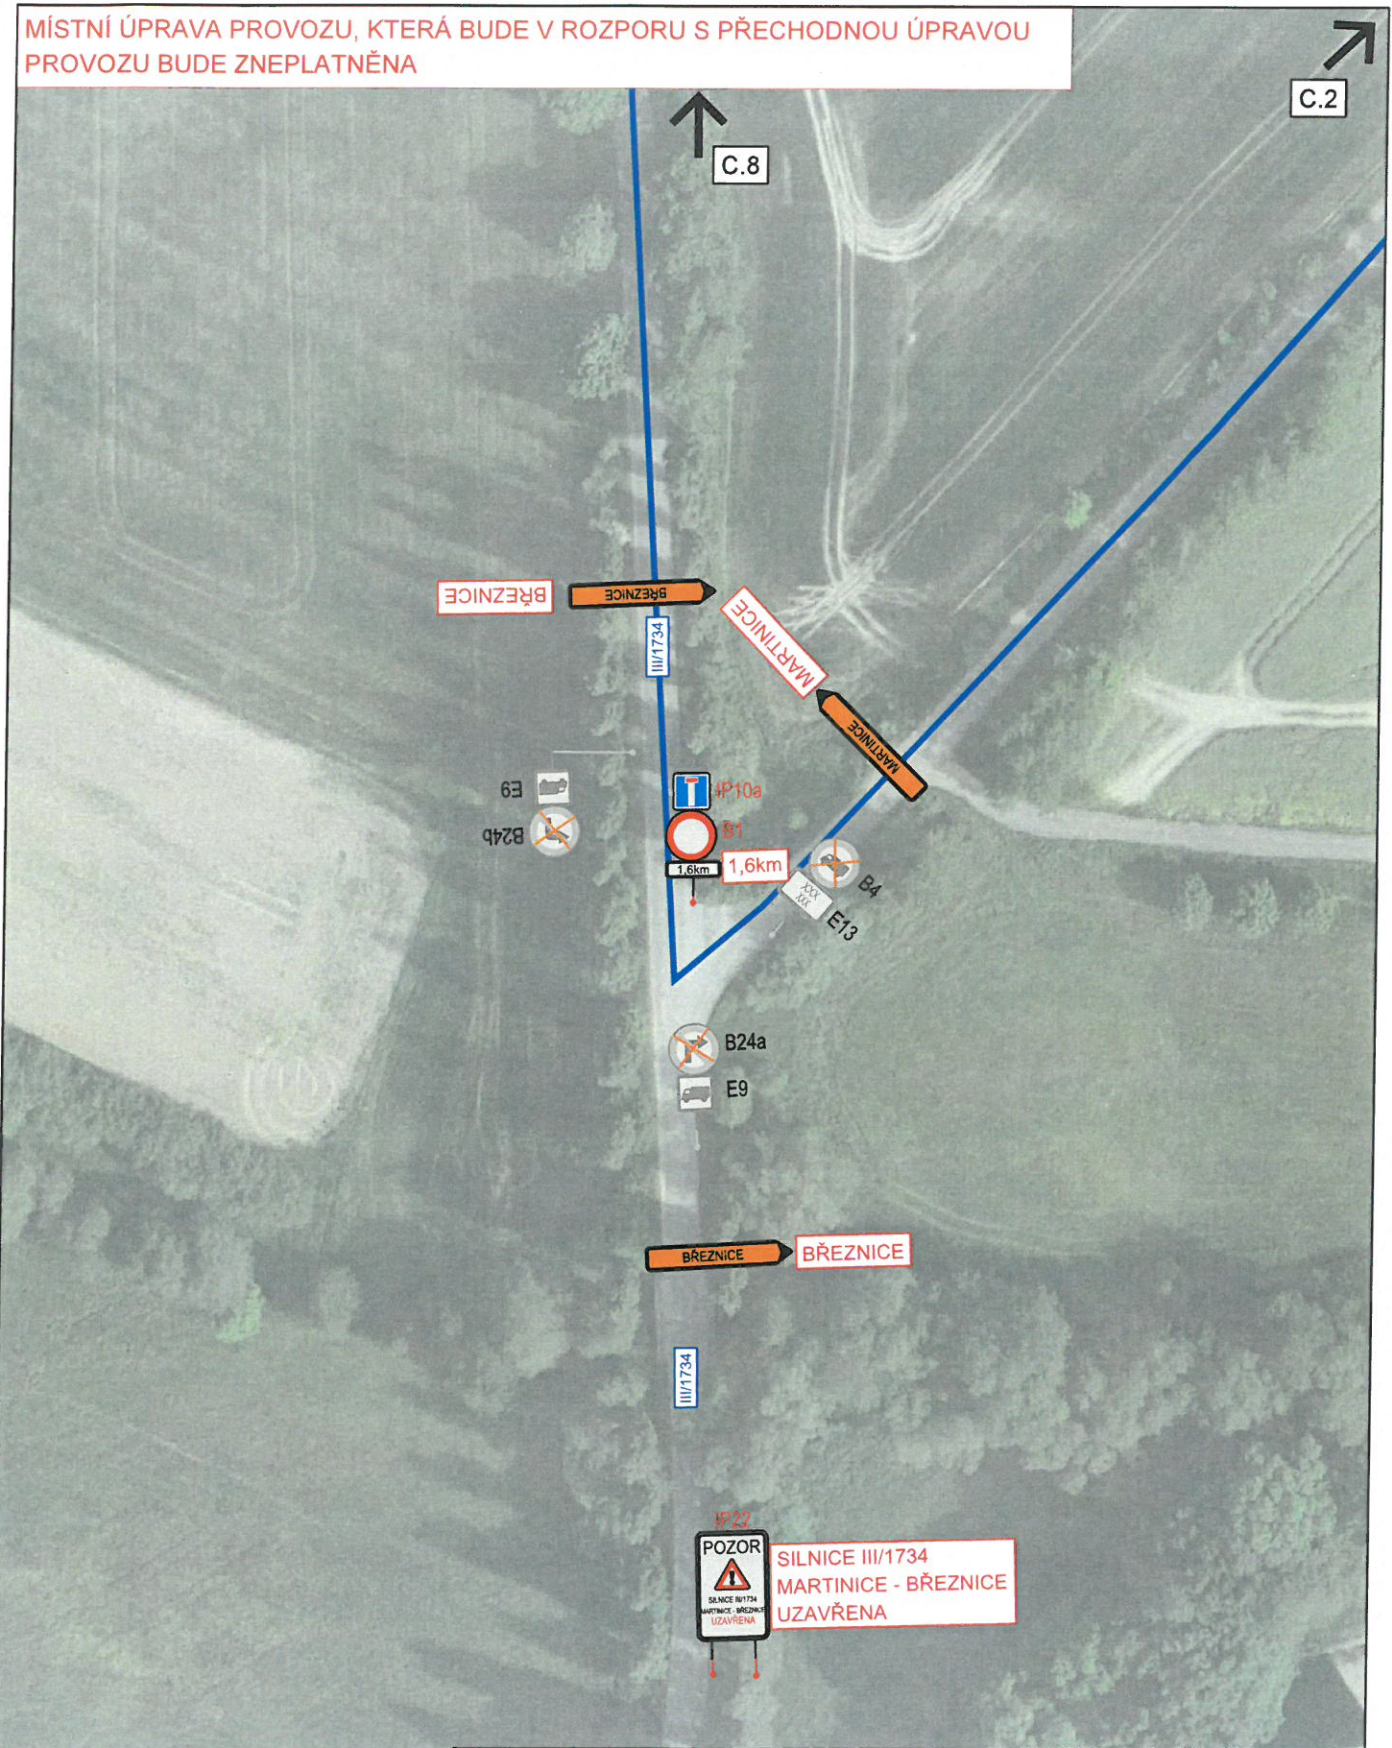

3K značky s.r.o.
 Jiráskova 1519, 251 01 Říčany
 tel.: +420 323 601 237, www.3kzacky.cz, info@3kzacky.cz

Bc. Petra Puhalová
 POLICIE ČESKÉ REPUBLIKY
 Důvod podepsání:
 Čas podepsání: 31.05.2024 16:08:04

LEGENDA:

NÁVRH - SDZ

STÁVAJÍCÍ - SDZ



P2



P2

AKCE:


III/1734 Martinice, propustek

PŘÍLOHA:
 SITUACE DIO I

MĚŘITKO:
 1:1000

PŘÍLOHA ČÍSLO:
 C. 1

MÍSTNÍ ÚPRAVA PROVOZU, KTERÁ BUDE V ROZPORU S PŘECHODNOU ÚPRAVOU PROVOZU BUDE ZNEPLATNĚNA

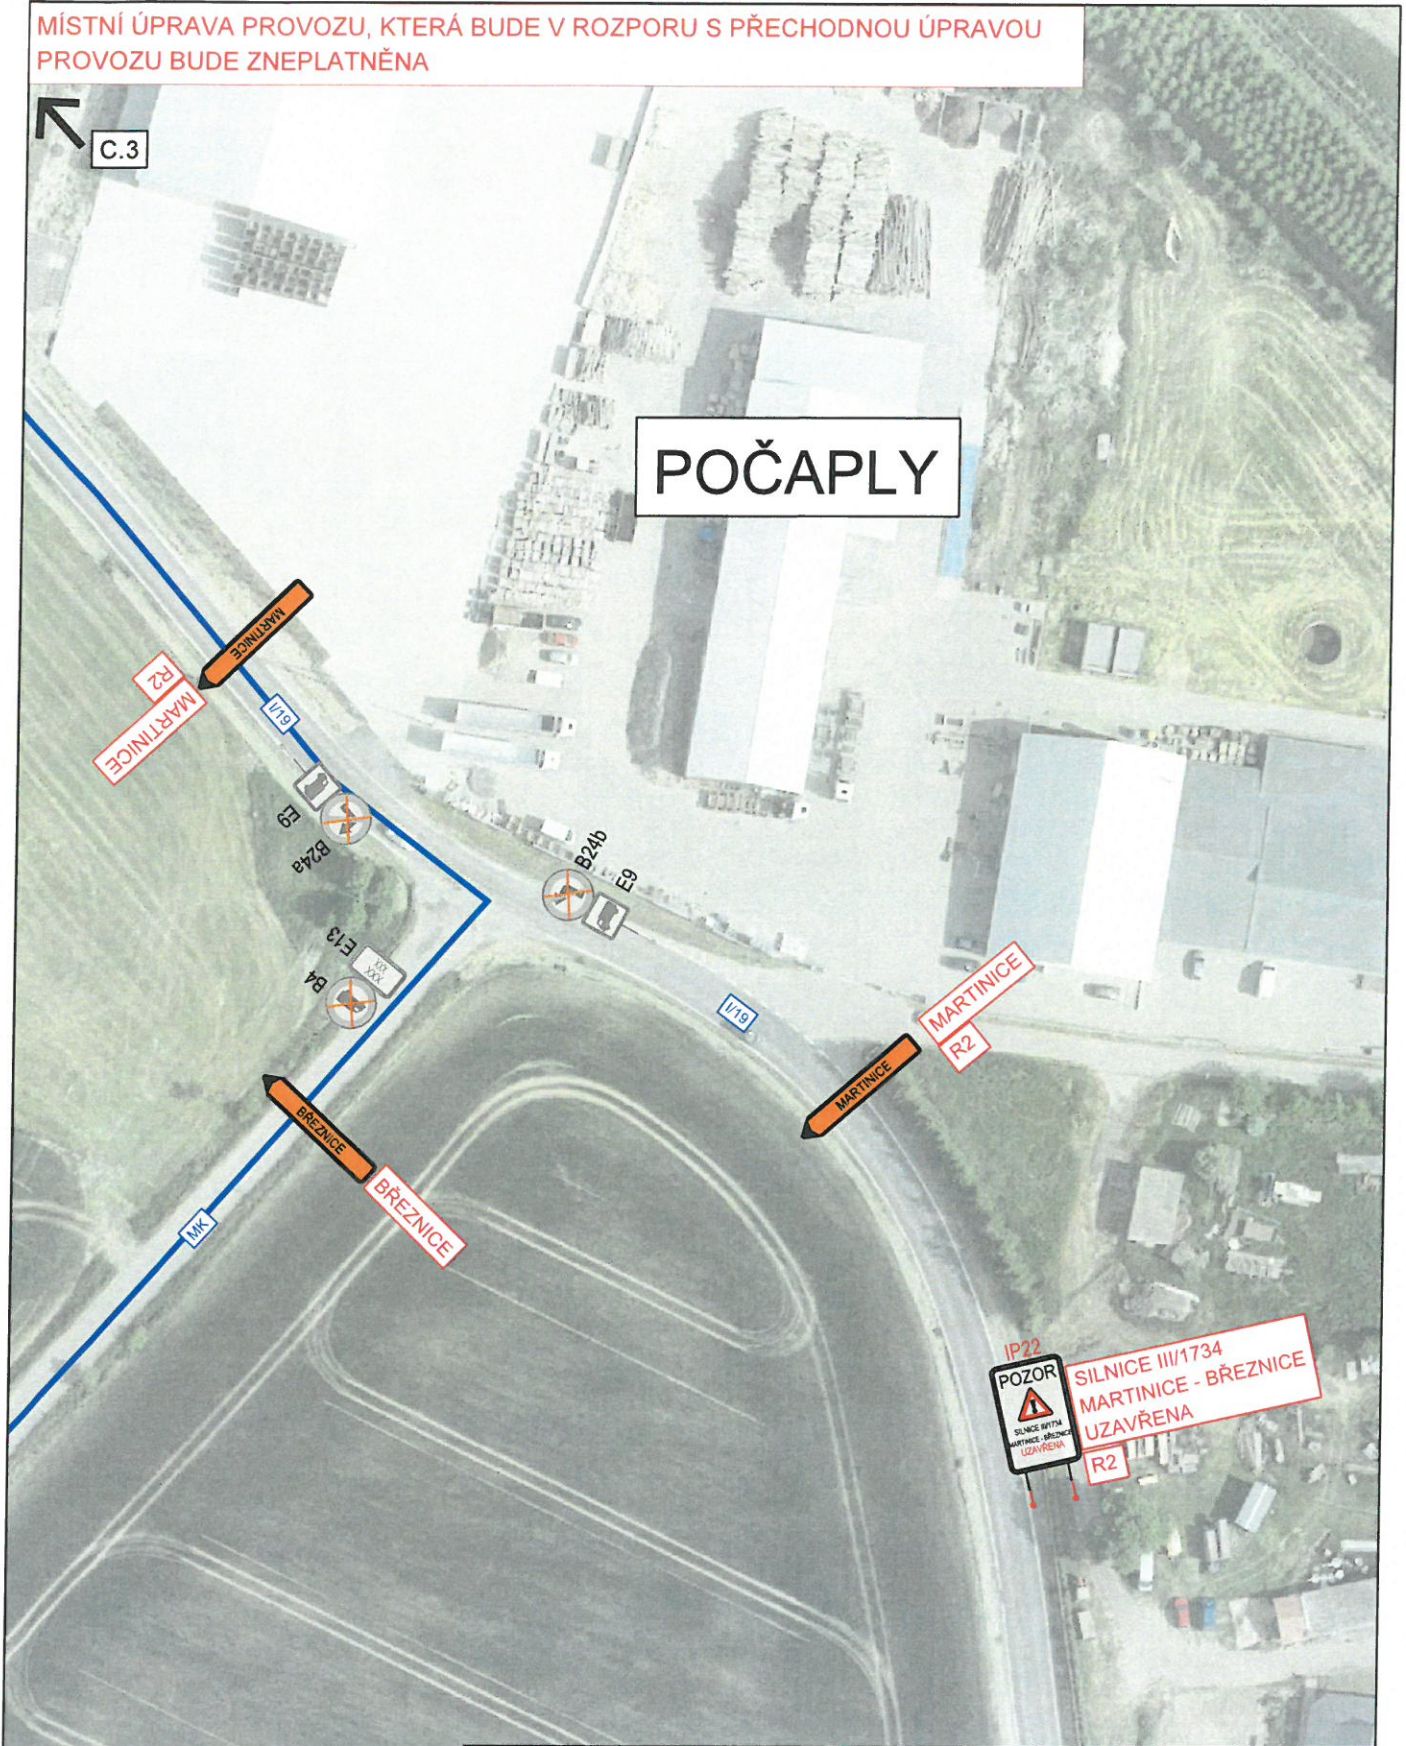

POČAPLY

IP22
POZOR
SILNICE III/1734
MARTINICE - BŘEZNICE
UZAVŘENA
R2



3K značky s.r.o.
Jiráskova 1519, 251 01 Říčany
tel.: +420 323 601 237, www.3kznacky.cz, info@3kznacky.cz

LEGENDA:
NÁVRH - SDZ
STÁVAJÍCÍ - SDZ




AKCE:
III/1734 Martinice, propustek
PŘÍLOHA:
SITUACE DIO II

MĚŘITKO:
1:1000
PŘÍLOHA ČÍSLO:
C.2

Bc. Petra Puhalová
POLICIE ČESKÉ REPUBLIKY
Důvod podepsání:
čas podepsání: 31.05.2024 16:08:16

MÍSTNÍ ÚPRAVA PROVOZU, KTERÁ BUDE V ROZPORU S PŘECHODNOU ÚPRAVOU PROVOZU BUDE ZNEPLATNĚNA

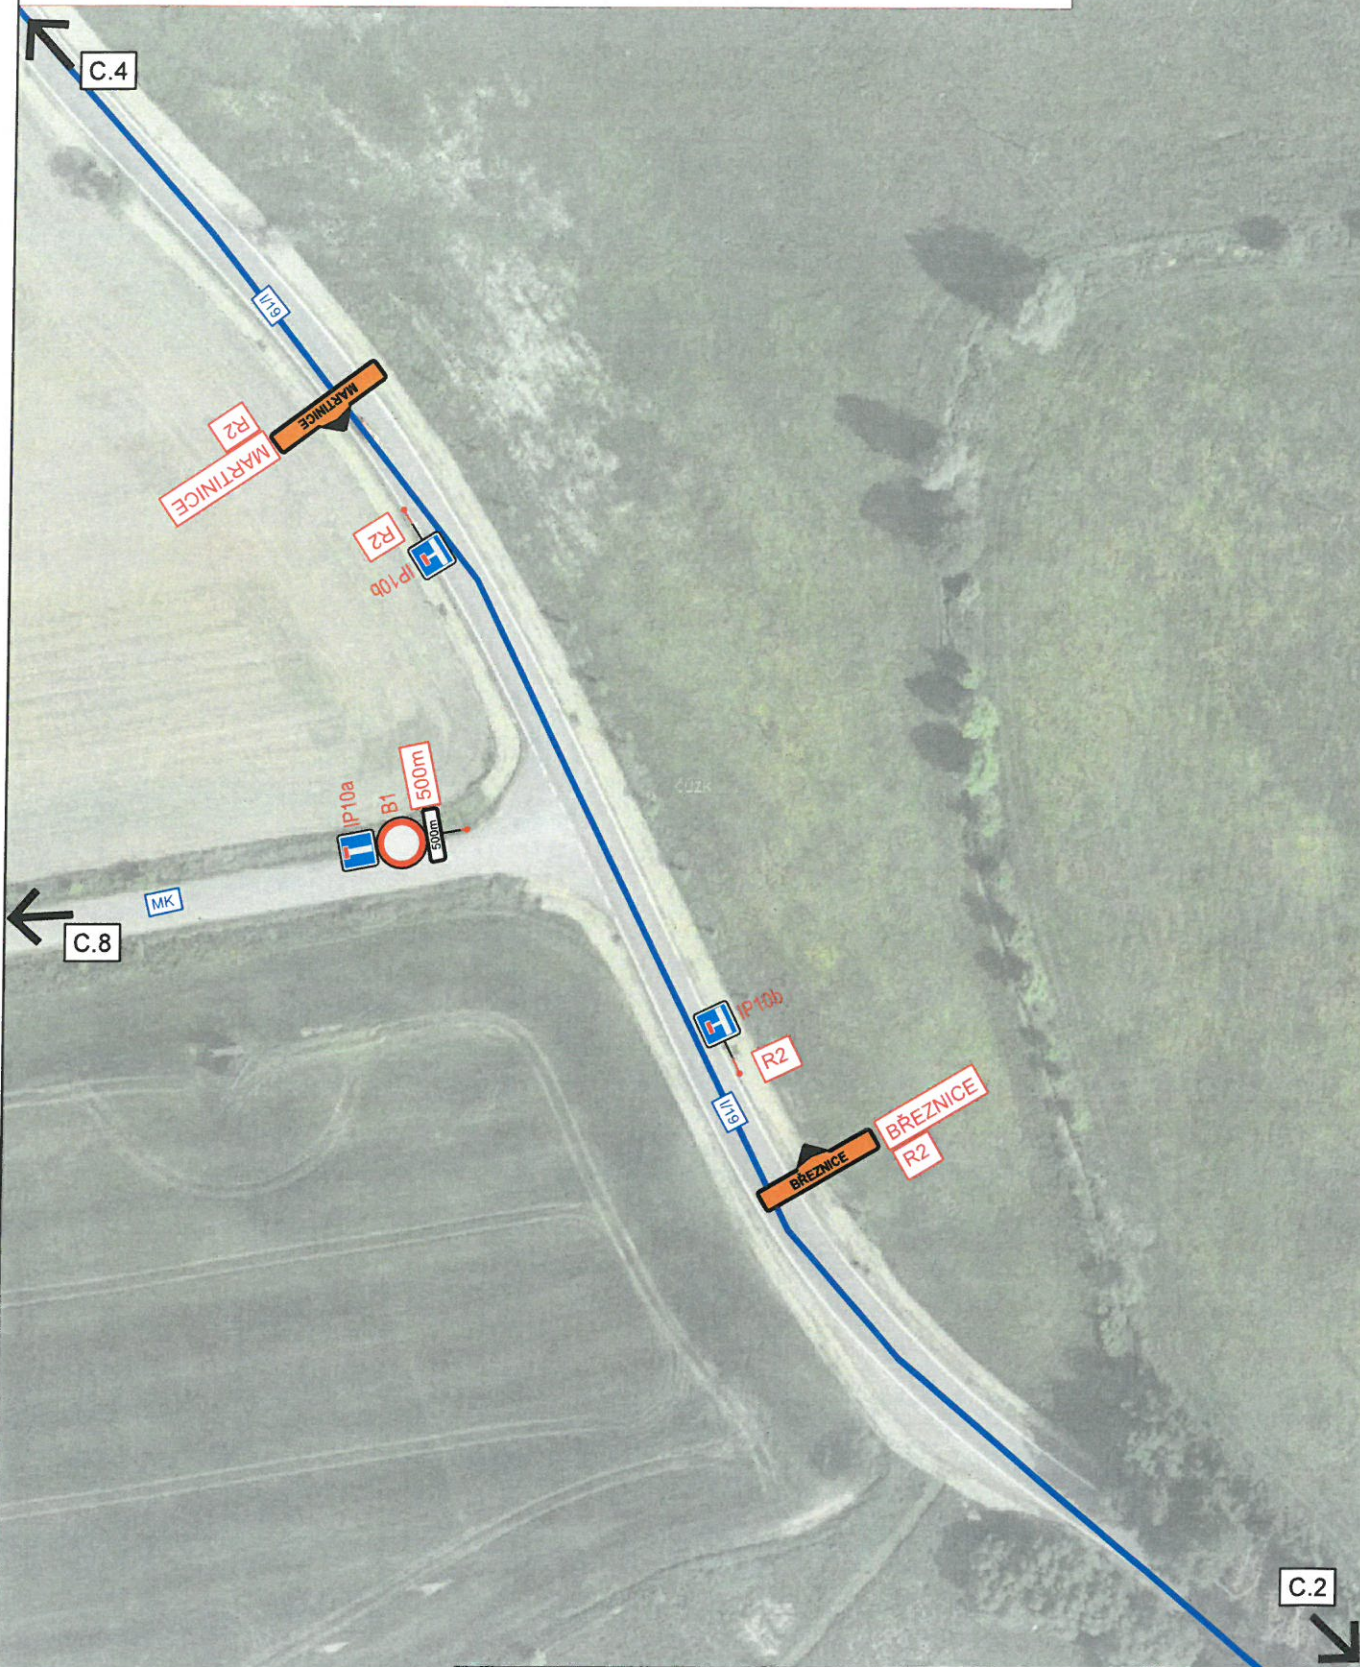

3K značky s.r.o.
 Jiráskova 1519, 251 01 Říčany
 tel.: +420 323 601 237, www.3kzacky.cz, info@3kzacky.cz

Bc. Petra Puhalová
 POLICIE ČESKÉ REPUBLIKY
 Důvod podepsání:
 Čas podepsání: 31.05.2024 16:08:29

LEGENDA:

NÁVRH - SDZ



P2

STÁVAJÍCÍ - SDZ



P2

AKCE:

III/1734 Martinice, propustek

MĚŘÍTKO:

1:1000

PŘÍLOHA:

SITUACE DIO III

PŘÍLOHA ČÍSLO:

C.3

MÍSTNÍ ÚPRAVA PROVOZU, KTERÁ BUDE V ROZPORU S PŘECHODNOU ÚPRAVOU PROVOZU BUDE ZNEPLATNĚNA

UZAVŘENÝ MOST
V RÁMCI AKCE
"Březnice most, Hobst"



BŘEZNICE



3K značky s.r.o.
Jiráskova 1519, 251 01 Říčany
tel.: +420 323 601 237, www.3kzacky.cz, info@3kzacky.cz

Bc. Petra Puhelová
POLICIE ČESKÉ REPUBLIKY
Důvod podepsání:
Čas podepsání: 31.05.2024 16:08:42

LEGENDA:

NÁVRH - SDZ

STÁVAJÍCÍ - SDZ



P2



P2

AKCE:

III/1734 Martinice, propustek

PŘÍLOHA:

SITUACE DIO IV


MĚŘITKO:

1:1000

PŘÍLOHA ČÍSLO:

C.4

MÍSTNÍ ÚPRAVA PROVOZU, KTERÁ BUDE V ROZPORU S PŘECHODNOU ÚPRAVOU PROVOZU BUDE ZNEPLATNĚNA

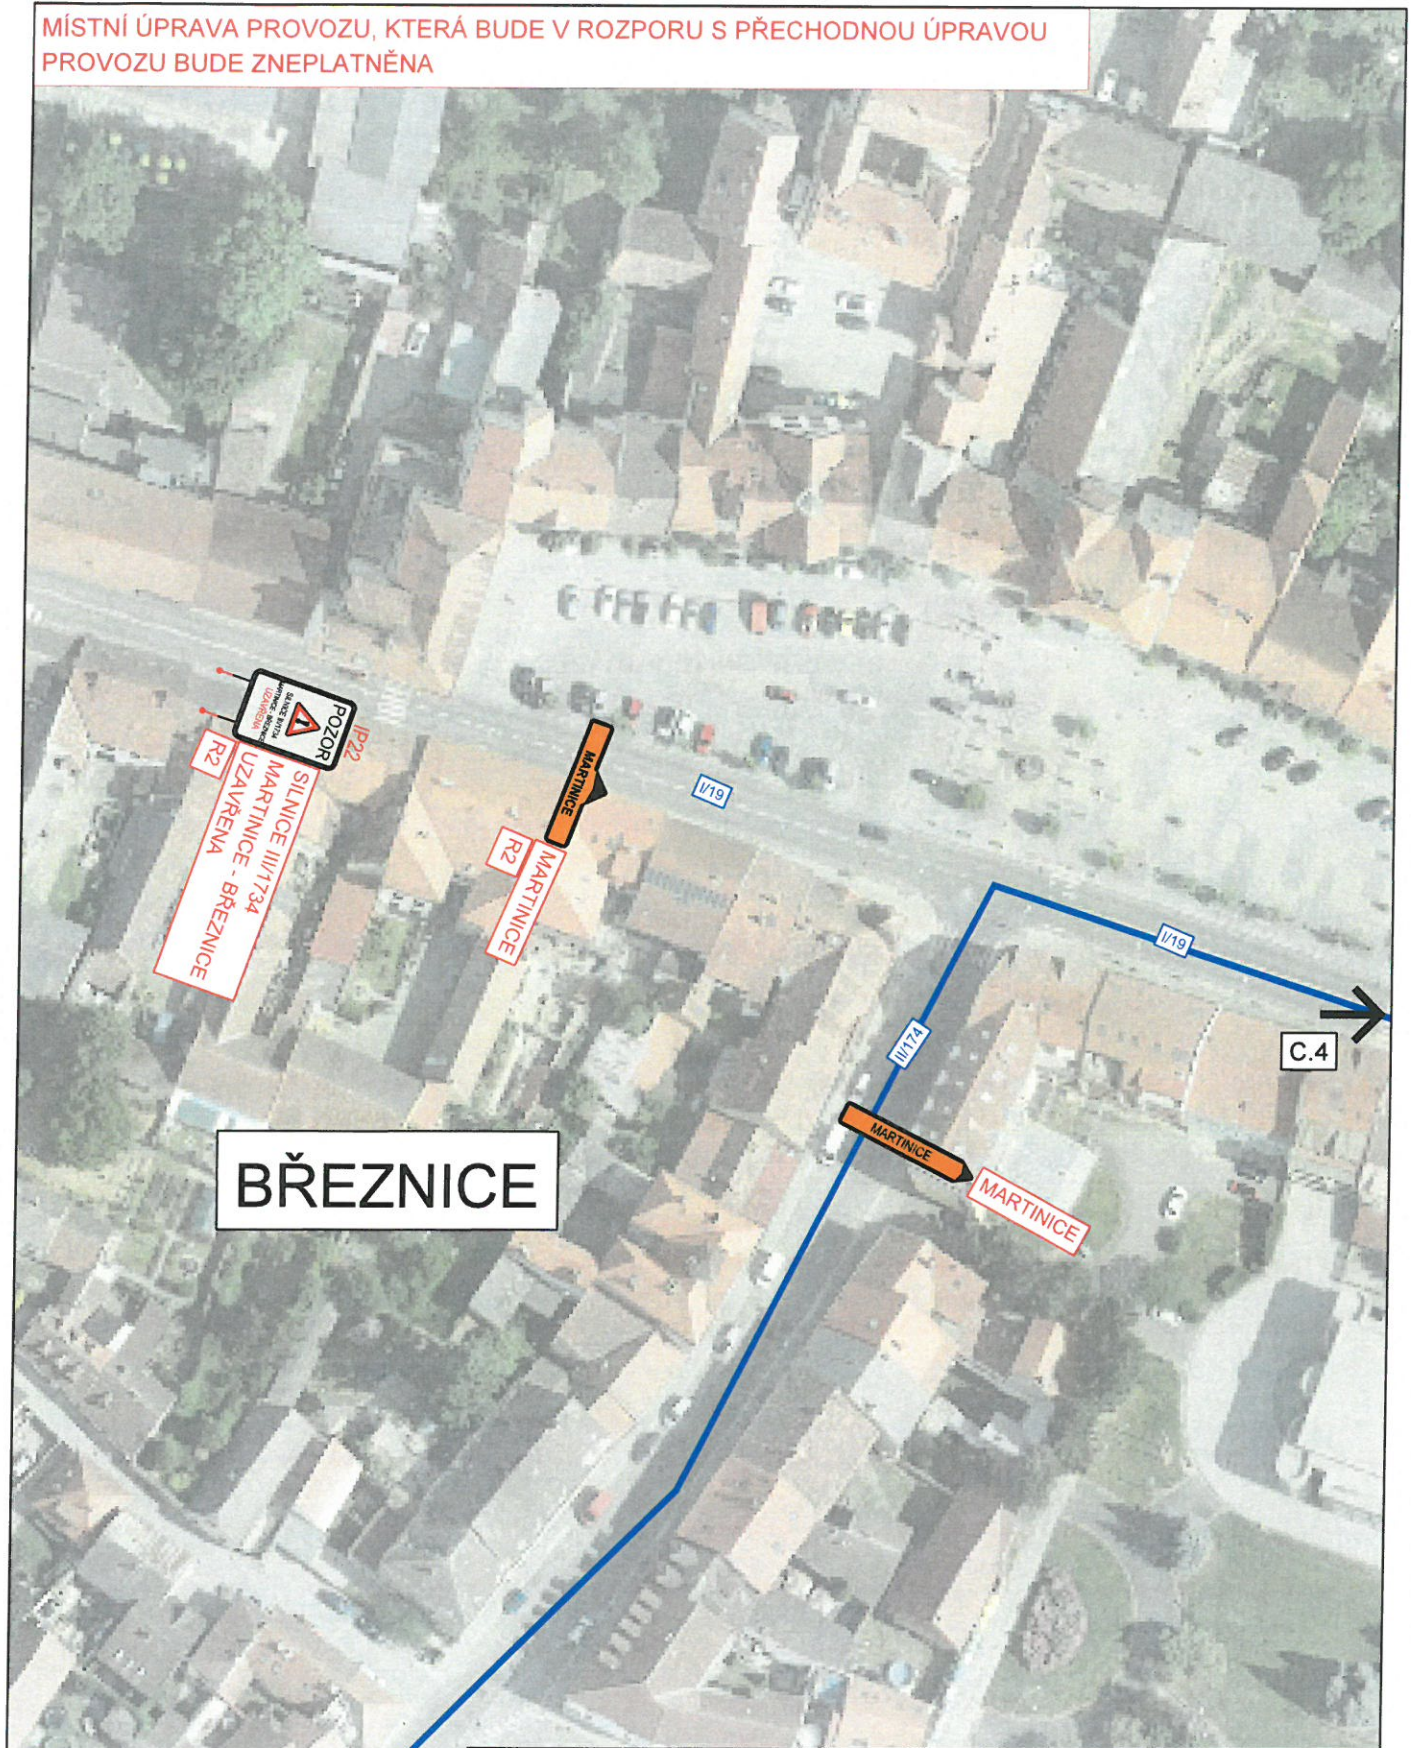

BŘEZNICE



3K značky s.r.o.
 Jiráskova 1519, 251 01 Řičany
 tel.: +420 323 601 237, www.3kzacky.cz, info@3kzacky.cz

LEGENDA:

NÁVRH - SDZ



STÁVAJÍCÍ - SDZ



AKCE:

III/1734 Martinice, propustek

MĚŘITKO:

1:1000

PŘÍLOHA:

SITUACE DIO V

PŘÍLOHA ČÍSLO:

C.5

Br. Petra Puhalová
 ČR
 ČESKÉ REPUBLIKY
 podpis: [signature]
 Čas podepsání: 31.05.2024 16:08:54

MÍSTNÍ ÚPRAVA PROVOZU, KTERÁ BUDE V ROZPORU S PŘECHODNOU ÚPRAVOU PROVOZU BUDE ZNEPLATNĚNA

C.5

BŘEZNICE

MARTINICE MARTINICE

POZOR
SILNICE III/1734
MARTINICE - BŘEZNICE
UZAVŘENA

C.7



3K značky s.r.o.
Jiráskova 1519, 251 01 Říčany
tel.: +420 323 601 237, www.3kznacky.cz, info@3kznacky.cz

LEGENDA:

NÁVRH - SDZ



STÁVAJÍCÍ - SDZ



AKCE:

III/1734 Martinice, propustek

MĚŘITKO:
1:1000

PŘÍLOHA:
SITUACE DIO VI

PŘÍLOHA ČÍSLO:
C.6

Bc. Petra Puhalová
POLICE ČESKÉ REPUBLIKY
Důvod podepsání:
Čas podepsání: 31.05.2024 16:09:07

MÍSTNÍ ÚPRAVA PROVOZU, KTERÁ BUDE V ROZPORU S PŘECHODNOU ÚPRAVOU PROVOZU BUDE ZNEPLATNĚNA

C.6

BŘEZNICE

III/1734

DRAHENOKA

P106



III/1734

C.8



3K značky s.r.o.
Jiráskova 1519, 251 01 Říčany
tel.: +420 323 601 237, www.3kznacky.cz, info@3kznacky.cz

Bc. Petra Puhalová
POLICIE ČESKÉ REPUBLIKY
Důvod podepsání:
Čas podepsání: 31.05.2024 16:09:18

LEGENDA:

NÁVRH - SDZ



STÁVAJÍCÍ - SDZ



AKCE:

III/1734 Martinice, propustek

MĚŘITKO:
1:1000

PŘÍLOHA:

SITUACE DIO VII

PŘÍLOHA ČÍSLO:
C.7

MÍSTNÍ ÚPRAVA PROVOZU, KTERÁ BUDE V ROZPORU S PŘECHODNOU ÚPRAVOU PROVOZU BUDE ZNEPLATNĚNA



MARTINCIE



3K značky s.r.o.
 Jiráskova 1519, 251 01 Říčany
 tel. +420 323 601 237, www.3kznacky.cz, info@3kznacky.cz

LEGENDA:

NÁVRH - SDZ

STÁVAJÍCÍ - SDZ



AKCE:

III/1734 Martinice, propustek

PŘÍLOHA:

SITUACE DIO VIII

MĚRÍTKO:

1:1000

PŘÍLOHA ČÍSLO:

C.8

Bc. Petra Puhalová
 POLICIE ČESKÉ REPUBLIKY
 Důvod podepsání:
 Čas podepsání: 31.05.2024 16:09:33

KOPIROVÁNÍ A ROZMNOŽOVÁNÍ POUZE PO PŘEDCHOZÍM SOUHLASU 3K ZNAČKY s.r.o.